UNIVERSITA' CA' FOSCARI VENEZIA
Area Servizi Immobiliari e Acquisti
Dorsoduro n° 3246
30123 - Venezia

LAVORI DI BONIFICA E SCAVO PRELIMINARE DELL'AREA PER LA REALIZZAZIONE DELLA RESIDENZA UNIVERSITARIA PRESSO IL CAMPUS SCIENTIFICO IN VI TORINO A MESTRE

PROGETTISTA
Dott. Geol. Diego Mortillaro
Via Dosa n° 26 - Olmo di Martellago (VE)
tel. 041 908157 - fax 041 908905

Ordine dei Geologi Regione del Veneto
Dr. Geol. MORTILLARO DIEGO Sez. A

COORDINAMENTO SICUREZZA
HMR Ingegneria e Servizi S.r.l.
Geom. Matteo Dal Medico
Piazzale Stazione n° 7, 35131 Padova
tel 0498763688 - fax 0498763382

Il committente:

Responsabile Unico del Procedimento
Ing. Diego Spolaor
Tel. 041 2348888 – Fax 0412347005
e mail: spolaor@unive.it

PROGETTO ESECUTIVO

TAV. 02
Planimetria scavo di approfondimento

N° Elaborato: **007**

Cod.:

Aggiornamento :

Scala: 1:500

Data : Novembre 2017

La riproduzione e/o divulgazione del presente elaborato non autorizzata è vietata.
I diritti saranno tutelati a termini di legge.

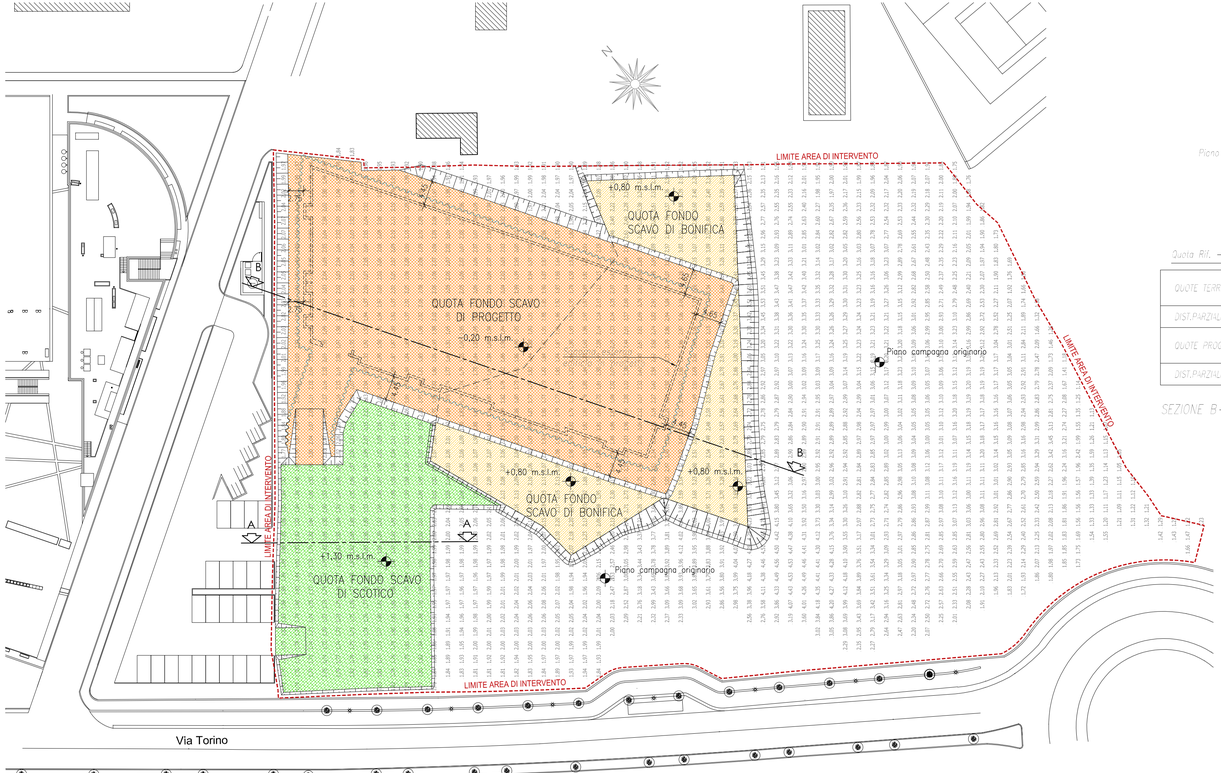

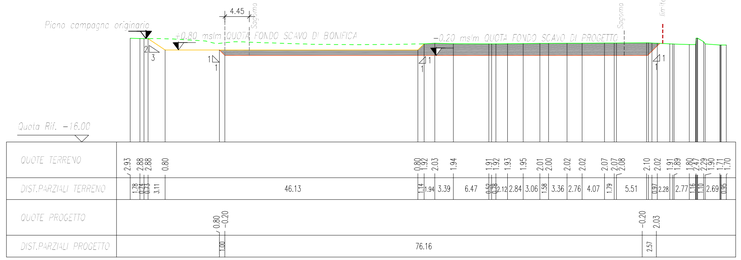

SEZIONE B-B scala 1:500

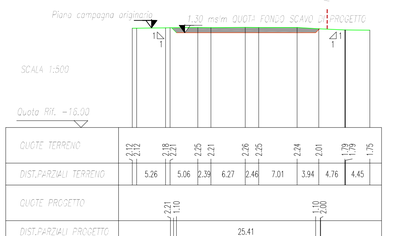

SEZIONE A-A scala 1:500