


UNIVERSITA' CA' FOSCARI VENEZIA
 ASIA
 Area Servizi Immobiliari Acquisti
 Dorsoduro, 3246
 30123 - Venezia


Legge 338/2000 - Richiesta cofinanziamento per alloggi e residenza per studenti universitari
RESIDENZA STUDENTESCA "CAMPUS UNIVERSITARIO SAN GIOBBE" VENEZIA
 (FASE C - 2° ANGIO - AREA DEGLI EX CANTIERI OSCAR)
 RECUPERO EDILIZIO E URBANISTICO DI AREE DISMESSE A COMPLETAMENTO DEL CAMPUS UNIVERSITARIO PRIMO INTERVENTO IN VENEZIA DI ARCHITETTURA SOSTENIBILE "CLASSE A" CON FOTOVOLTAICO E RISCALDO DELLE ACQUE

Il coordinatore:
 Università Ca' Foscari di Venezia
 Responsabile Ufficio del Progettista:

PROGETTO DEFINITIVO ARREDI

Oggetto: LAY OUT ARREDI PIANTA PIANO PRIMO
 Cod.:
 N° Elaborato: **2**

Aggiornamento: revisione 2 revisione 1 Scale: 1:100
 La riproduzione non autorizzata del presente elaborato non autorizzata è vietata. I diritti saranno tutelati a termini di legge. Data: novembre 2019

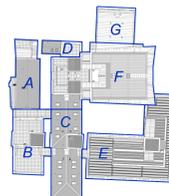

UNIVERSITA' CA' FOSCARI VENEZIA
 ASIA
 Area Servizi Immobiliari Acquisti
 Dorsoduro, 3246
 30123 - Venezia


Legge 338/2010 - Richiesta cofinanziamento per alloggi e residenza per studenti universitari
RESIDENZA STUDENTESCA "CAMPUS UNIVERSITARIO SAN GIOBBE" VENEZIA
 (FASE C - 2° ANNO - AREA DEGLI EX CANTIERI OSCAR)
 RECUPERO EDILIZIO E URBANISTICO DI AREE DISMESSE A COMPLETAMENTO DEL CAMPUS UNIVERSITARIO
 PRIMO INTERVENTO IN VENEZIA DI ARCHITETTURA SOSTENIBILE
 "CLASSE A" CON FOTOVOLTAICO E RISCALDO DELLE ACQUE

Il committente:
 Università Ca' Foscari
 di Venezia

Responsabile Ufficio del Progettista:

PROGETTO DEFINITIVO ARREDI

Oggetto: LAY OUT ARREDI PIANTA PIANO QUARTO		Cod.:
Aggiornamento:		N° Elaborato: 5
revisione 2	revisione 1	Scale: 1:100
La riproduzione e la divulgazione del presente elaborato non autorizzate a Venezia. Tutti i diritti sono riservati a terzi di legge.		Data: novembre 2019

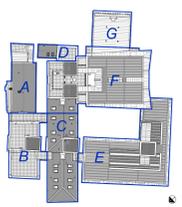


UNIVERSITA' CA' FOSCARI VENEZIA
 ASIA
 Area Servizi Immobiliari Acquisti
 Dorsoduro, 3246
 30123 - Venezia

Legge 338/2000 - Richiesta cofinanziamento per alloggi e residenza per studenti universitari
RESIDENZA STUDENTESCA "CAMPUS UNIVERSITARIO SAN GIOBBE" VENEZIA
 (FASE C - 2° ANELLO - AREA DEGLI EX CANTIERI OSCAR)
 RECUPERO EDILIZIO E URBANISTICO DI AREE DISMESSE A COMPLETAMENTO DEL CAMPUS UNIVERSITARIO PRIMO INTERVENTO IN VENEZIA DI ARCHITETTURA SOSTENIBILE "CLASSE A" CON FOTOVOLTAICO E RISCALDO DELLE ACQUE


Il coordinatore:
 Università Ca' Foscari di Venezia
 Responsabile Ufficio del Progettante:

PROGETTO DEFINITIVO ARREDI

Oggetto:
 LAY OUT ARREDI
 Pianta Piano Secondo

Cod.: SP
 N° Elaborato: **3**
 Scale: 1:100
 Data: novembre 2019

Aggiornamento: revisione 2 revisione 1 Scale: 1:100
La riproduzione non autorizzata del presente elaborato non autorizzata a Venezia. È vietata espressamente la stampa e la copia.

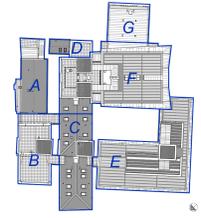

I TRACCIAMENTI STRUTTURALI VANNNO VERIFICATI SEMPRE CONTESTUALMENTE AGLI ELABORATI DEL PROGETTO ARCHITETTONICO E DI QUELLO IMPIANTISTICO. IN CASO DI INCOERENZA INTERPRETATIVA TRA GLI ELABORATI O TRA ELABORATI A DIVERSE SCALE, VARIA' LA SOLUZIONE PIU' FAVOREVOLE AL COMMITTENTE. LE DESCRIZIONI DEI DISegni ESECUTIVI PREVAUGGONO SU QUELLE DI CARIVOLATO O DI ELenco PREZZI.

UNIVERSITA' CA' FOSCARI VENEZIA
 Area Servizi Immobiliari Acquisti
 Dorsoduro, 3246
 30123 - Venezia

Legge 338/2000 - Richiesta cofinanziamento per alloggi e residenza per studenti universitari
RESIDENZA STUDENTESCA
"CAMPUS UNIVERSITARIO SAN GIOBBE" VENEZIA
 (FASE C - 2° stralzo - AREA DEGLI EX CANTIERI OSCAR)

RECUPERO EDILIZIO E URBANISTICO DI ANSEE DISMESSE A COMPLETAMENTO DEL CAMPUS UNIVERSITARIO PRIMO INTERVENTO IN VENEZIA DI ARCHITETTURA SOSTENIBILE "CLASSE A" CON FOTOVOLTAICO E RICICLO DELLE ACQUE

Il committente:
 Università Ca' Foscari
 di Venezia

Responsabile Unico del Procedimento:

PROGETTO DEFINITIVO ARREDI


Oggetto:
 LAY OUT ARREDI
 PIANTA PIANO TERRA

Cod.:

N° Elaborato: **1**

Aggiornamento: revisione 2 revisione 1 Scala: 1:100

La riproduzione e/o divulgazione del presente elaborato non autorizzata è vietata. I diritti saranno tutelati a termini di legge. Data: Novembre 2019

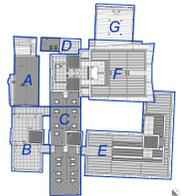


Legenda:

- Mensa - Cafeteria - Internet Café - minimarket
piccola biblioteca a scaffale aperto con relativo
spazio lettura/café letterario
- Palestra
- Bancomat, Distributore Farmaci
- Aree in uso al Comune di Venezia

I TRACCIAMENTI STRUTTURALI HANNO VERIFICATO SEMPRE CONTESTUALMENTE AGLI ELABORATI DEL PROGETTO ARCHITETTONICO E DI QUELLO IMPIANTISTICO. IN CASO DI INCERTEZZA INTERPRETATIVA TRA DETTI ELABORATI O TRA QUANTI A DIVERSE SCALE, VARIA LA SOLUZIONE PIÙ FAVOREVOLE AL COMMITTENTE. LE DECISIONI DEI DISEGNI ESECUTIVI PREVALGONO SU QUELLE DI CAPITOLATO E DI BANDO PREZZI.

UNIVERSITA' CA' FOSCARI VENEZIA ASIA Area Servizi Immobiliari Acquisti Dorsoduro, 3246 30123 - Venezia	
Legge 338/2000 - Richiesta cofinanziamento per alloggi e residenza per studenti universitari RESIDENZA STUDENTESCA "CAMPUS UNIVERSITARIO SAN GIOBBE" VENEZIA <small>(FASE C - 2° lotto - AREA DEGLI EX CANTIERI OSCAR)</small> <small>RECUPERO EDILIZIO E URBANISTICO DI AREE DISMESSE A COMPLETAMENTO DEL CAMPUS UNIVERSITARIO</small> <small>PRIMO INTERVENTO IN VENEZIA DI ARCHITETTURA SOSTENIBILE</small> <small>TOURISME A' COM FOTVOLTAICO E MODULO DELLE ACQUE</small>	
Il committente: Università Ca' Foscari di Venezia <small>Responsabile Ufficio del Procuratore:</small>	
Oggetto: SPAZI COMMERCIALI E SPAZI IN USO AL COMUNE DI VENEZIA PIANTA PIANO TERRA	Cod.: N° Elaborato: 1B Scala: 1:100 Data: Novembre 2019
<small>La riproduzione ed il divulgazione del presente elaborato non autorizzata è vietata. È vietato l'uso senza il permesso di legge.</small>	

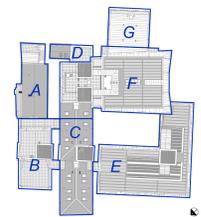

I TRACCIAMENTI STRUTTURALI SONO STATI VERIFICATI SEMPRE CONTESTUALMENTE AGLI ELABORATI DEL PROGETTO ARCHITETTICO E DI QUELLO IMPIANTISTICO. IN CASO DI INCERTEZZA INTERFERENZA TRA I SETTI ELABORATI O TRA ELABORATI ALLE DIVERSE SCALE, VARIA LA SOLUZIONE PIÙ FAVOREVOLE AL COMMITTENTE. LE DESCRIZIONI DEI DISEGNI ESECUTIVI PREVAGGONO SU QUELLE DI CARTOLATO O DI ELENCHI PREZZI.

UNIVERSITA' CA' FOSCARI VENEZIA
 ASIA
 Area Servizi Immobiliari Acquisti
 Dorsoduro, 3246
 30123 - Venezia

Legge 338/2000 - Richiesta cofinanziamento per alloggi e residenza per studenti universitari
RESIDENZA STUDENTESCA
"CAMPUS UNIVERSITARIO SAN GIOBBE" VENEZIA
 (FASE C - 2° stralzo - AREA DEGLI EX CANTIERI OSCAR)

RECUPERO EDILIZIO E URBANISTICO DI AREE DIMIESTE A COMPLETAMENTO DEL CAMPUS UNIVERSITARIO
 PRIMO INTERVENTO IN VENEZIA DI ARCHITETTURA SOSTENIBILE
 "CLASSE A" CON FOTOVOLTAICO E RICICLO DELLE ACQUE

Il committente:
 Università Ca' Foscari di Venezia

Responsabile Unico del Procedimento:


PROGETTO DEFINITIVO ARREDI

Oggetto:
 LAY OUT ARREDI
 PIANTE PIANO TERZO

Cod.:

N° Elaborato: **4**

Aggiornamento:	revisione 2	revisione 1	Scala:	1:100
La riproduzione o divulgazione del presente elaborato non è autorizzata e vietata.				Data:
I diritti sono riservati a norma di legge.				novembre 2019

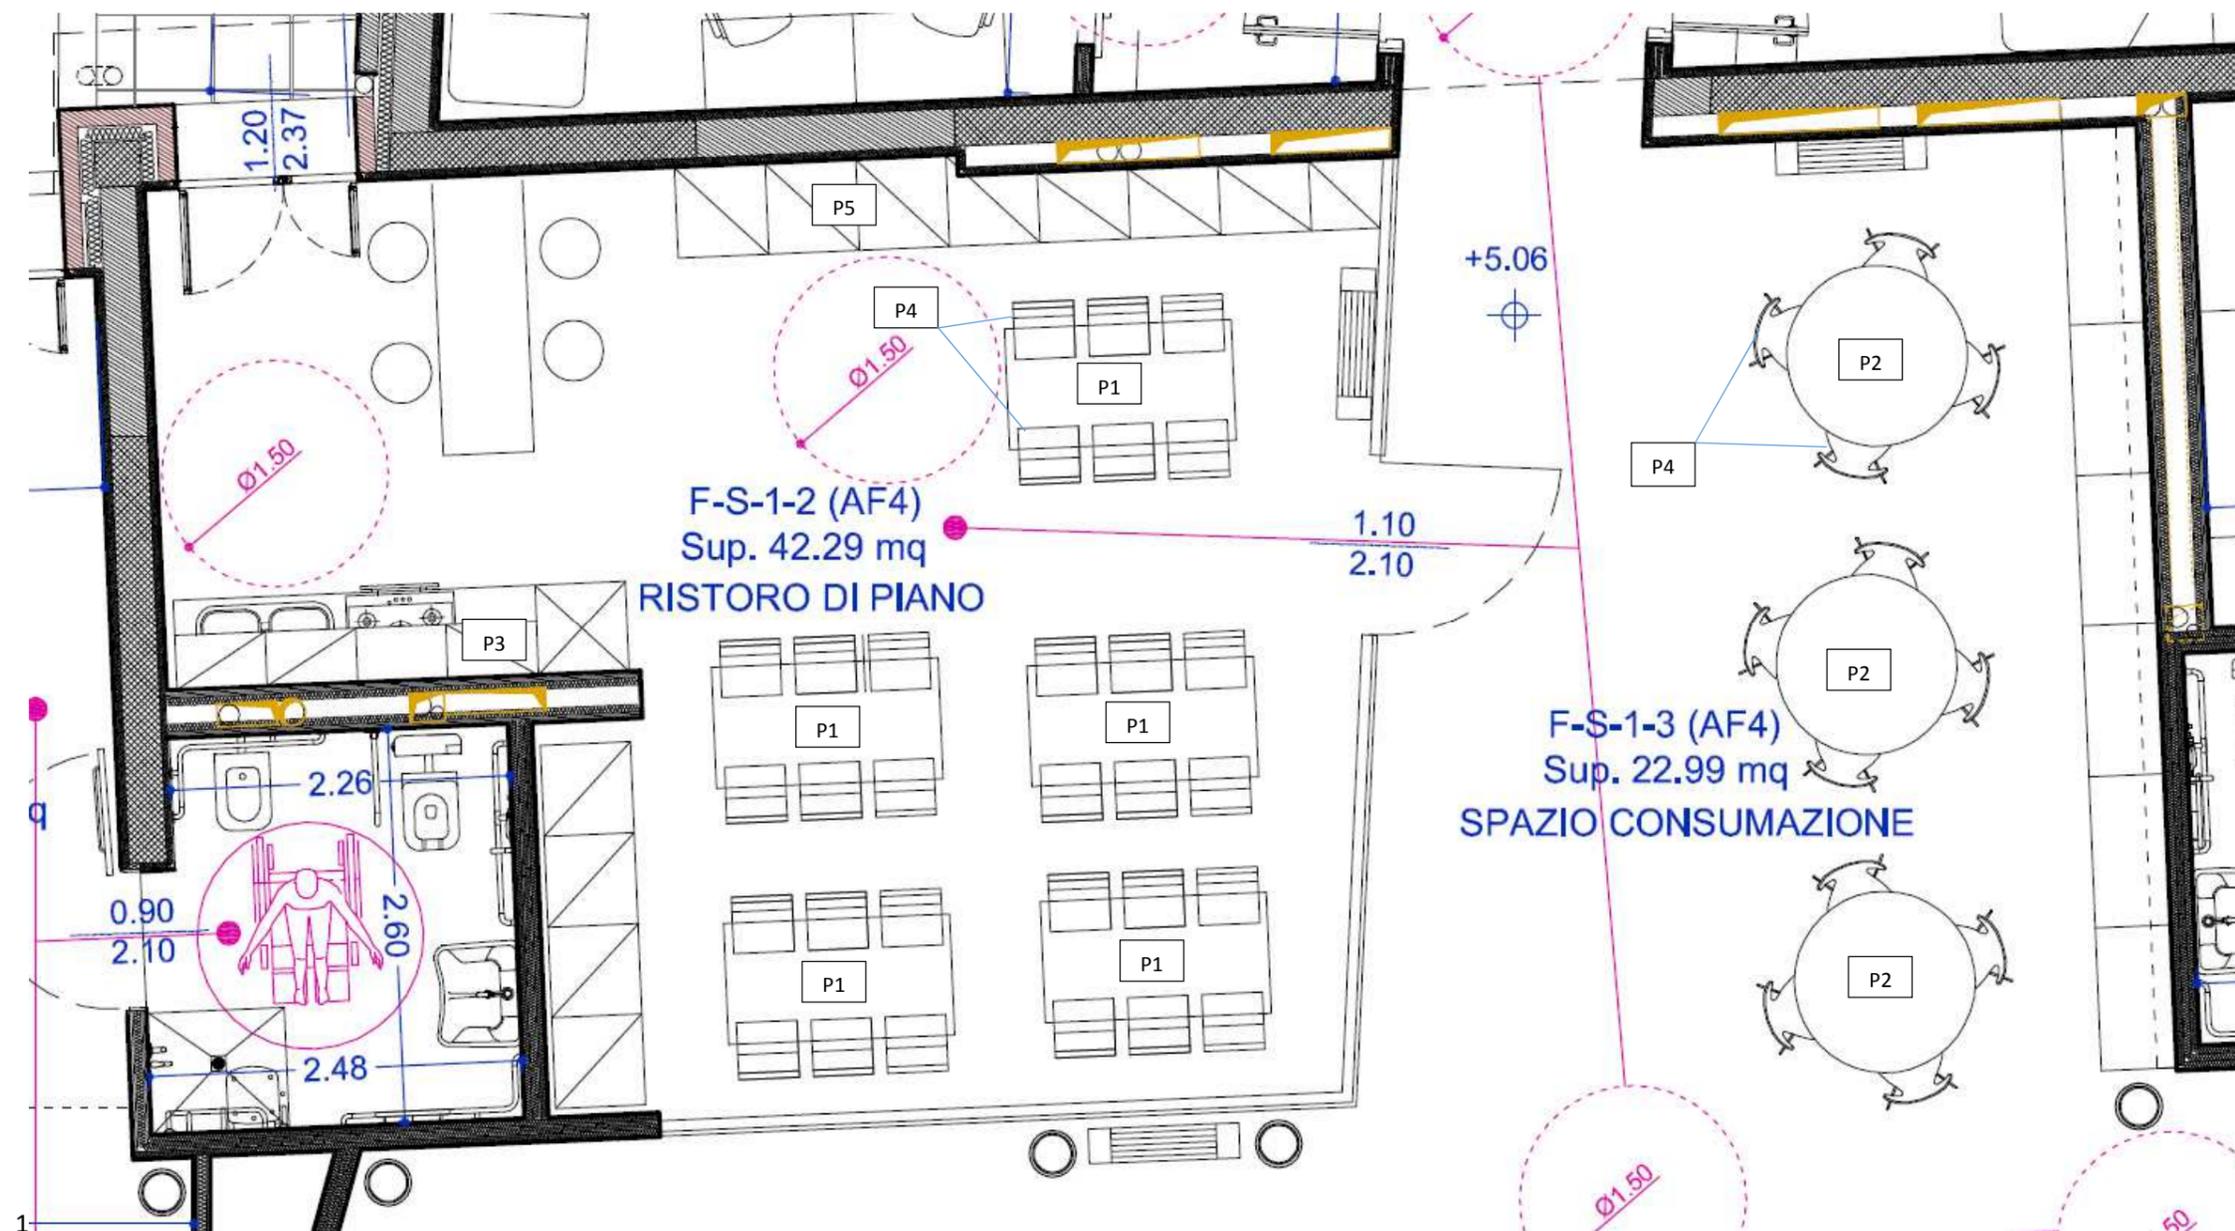

SPAZI COMUNI – RISTORO DI PIANO E

SPAZIO CONSUMAZIONE

Arredi:

P1 – Tavolo

P2 – Tavolo Rotondo

P3 – Blocco cucina

P4 – Sedie


P5 - Dispensa cucina

DOTAZIONI MINIME ARREDO P3 - BLOCCO CUCINA

La composizione del mobilio che costituisce il blocco cucina dovrà avere:

- lavello a 2 vasche in acciaio inox satinato, dotato di rubinetto miscelatore e base sottolavello con pattumiera per la raccolta differenziata;
- Piastra piano cottura ad induzione con 4 zone di cottura;
- Cappa Aspirante dotata di filtro opportunamente dimensionata;
- Frigorifero dotato di ripiani e vano congelatore in classe A+ (classe minima);
- Forno a microonde
- Pensile scolapiatti;
- Pensili , mobile ante/cassetto con top per poter collocare le stoviglie, posate, pentole, ecc
- Mobile a colonna per dispensa cucina

NOTE: Le sedute evidenziate nel disegno di cui sopra sono da ritenersi le sedute minime da garantire

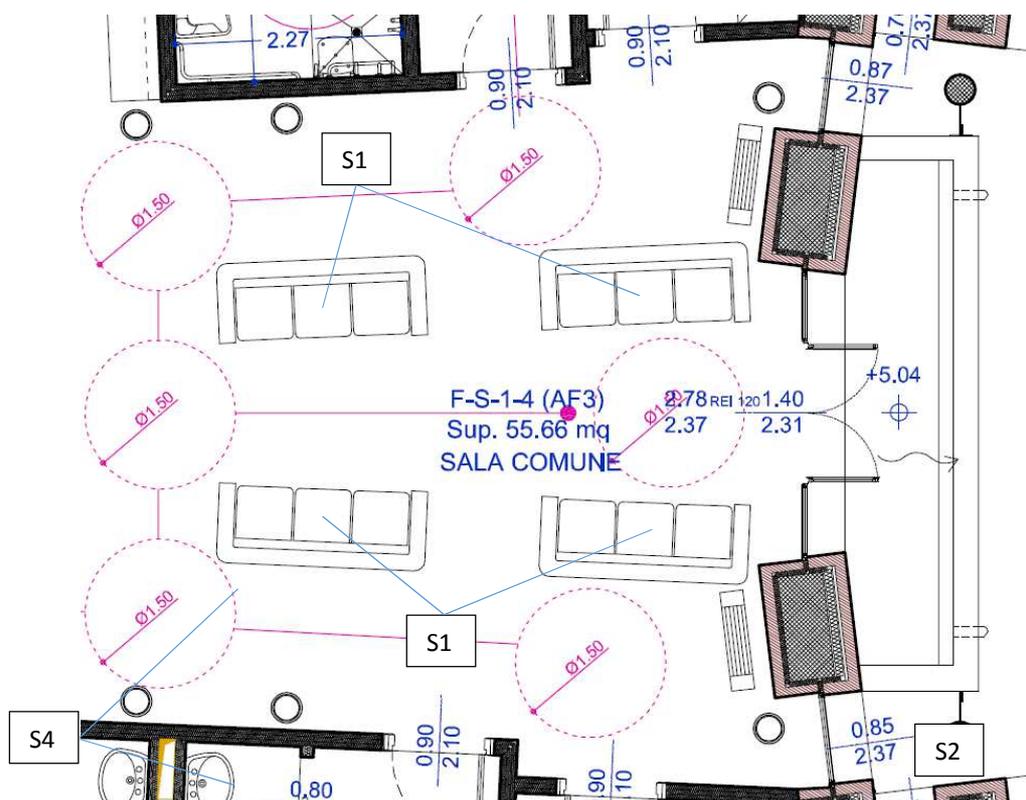


SPAZIO COMUNE - SALA

Arredi:

S1 – Divano

Note:

Se previsto da parere dei Vigili del Fuoco, i divani dovranno essere in opportuno materiale ignifugo.

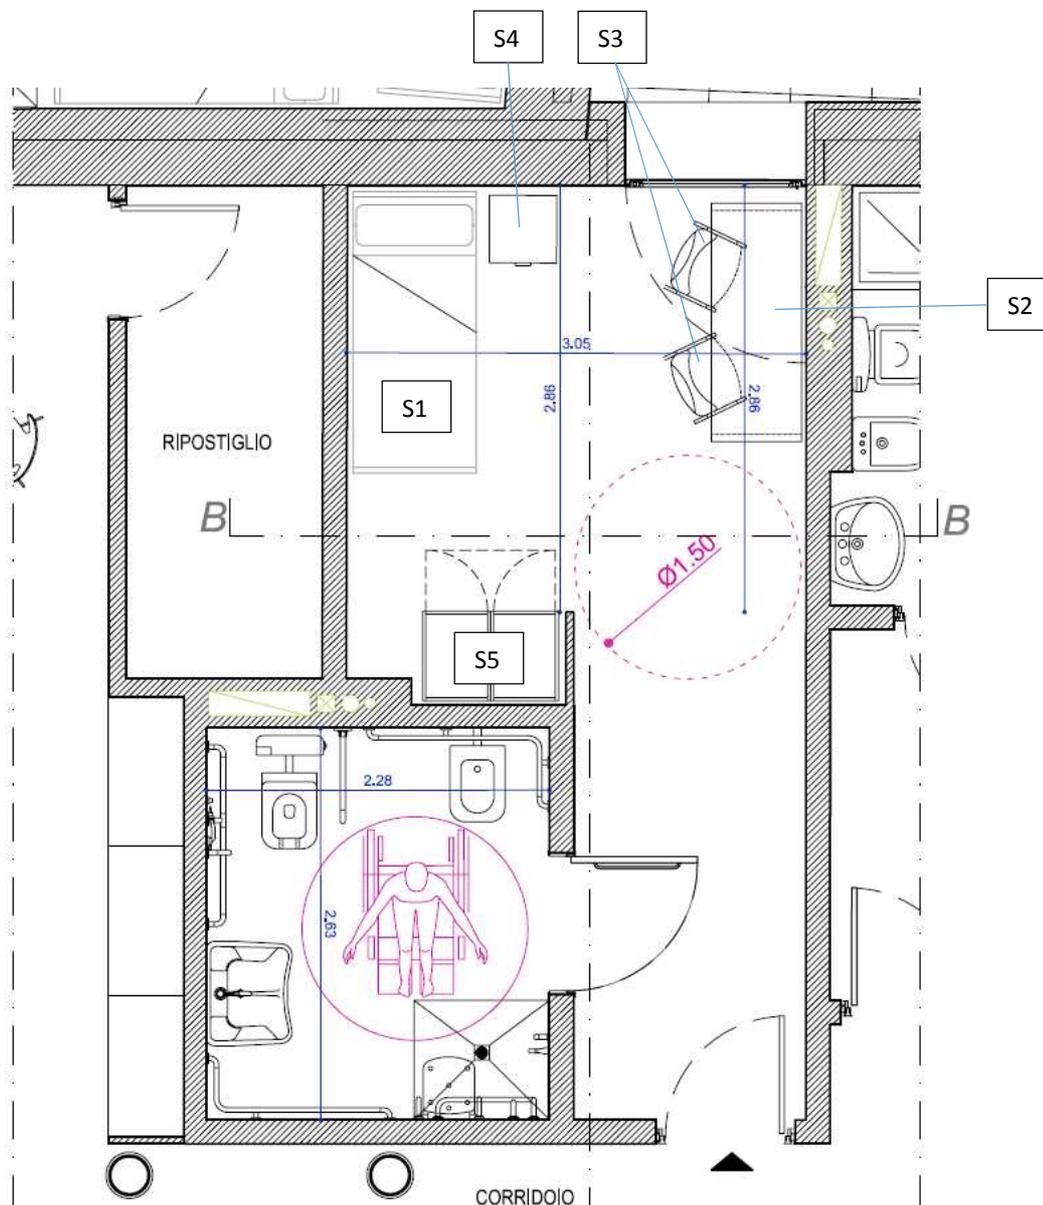

STANZA TIPO DISABILE

Arredi:

S1 – Letto singolo

S2 – Scrivania

S3 – Sedia


S4 – Comodino

S5 – Colonna Armadio

Complementi Arredo:

- S1 - Il letto dovrà essere dotato nella parte sottostante di cassettoni estraibili per poter posizionare oggetti. Dovrà inoltre essere corredato da idoneo materasso e guanciale entrambi ignifughi
- S2 – Il tavolo dovrà essere corredato da 1 lampada da scrivania snodabile
- S4 – Il comodino dovrà essere dotato di 1 lampada

Note: Ogni camera da letto dovrà essere dotata di tenda in tessuto bianco. Le tende devono essere in materiale ignifugo. Il Servizio Igienico dovrà essere dotato di tutti gli accessori necessari, (es. specchio, scopino, ecc...)

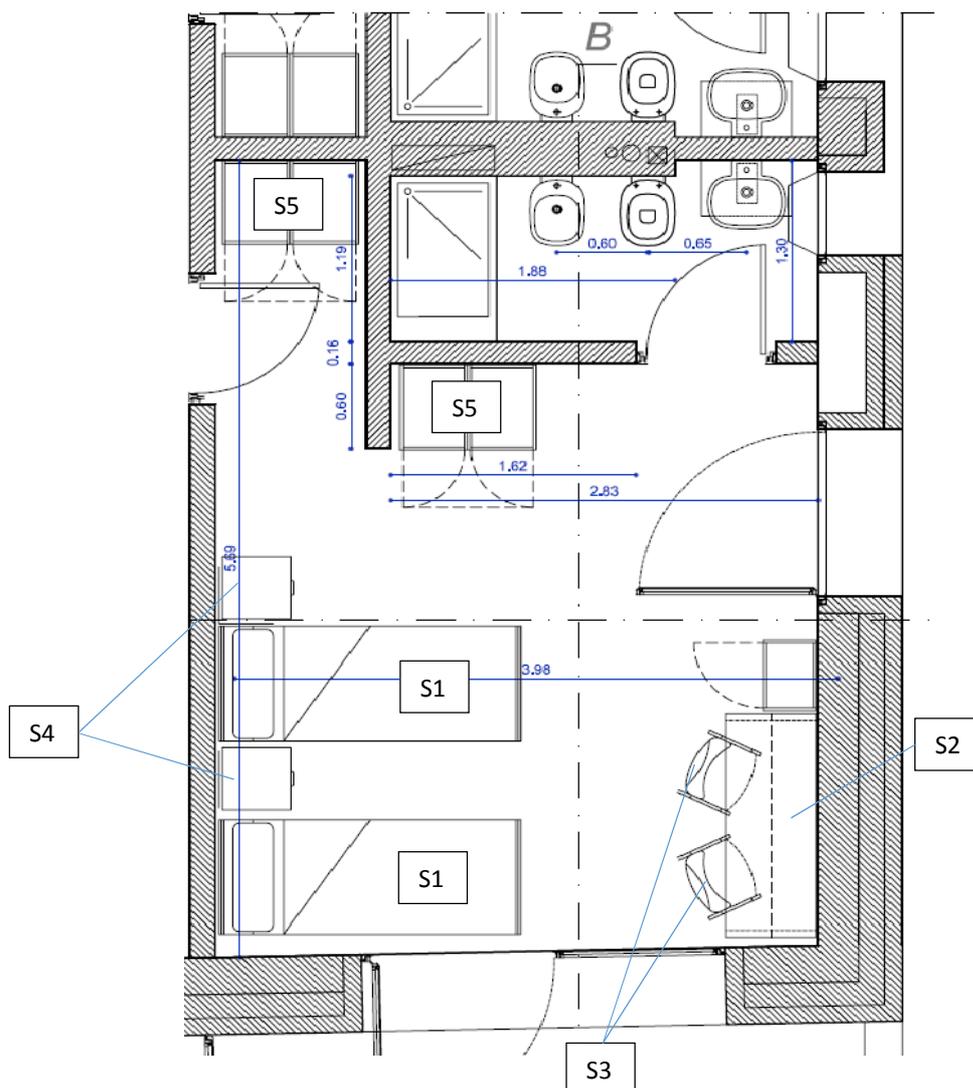

STANZA TIPO DOPPIA

Arredi:

S1 – Letto singolo

S2 – Scrivania

S3 – Sedia


S4 – Comodino

S5 – Colonna Armadio

Complementi Arredo:

- S1 - Il letto dovrà essere dotato nella parte sottostante di cassettoni estraibili per poter posizionare oggetti. Dovrà inoltre essere corredato da idoneo materasso e guanciale entrambi ignifughi
- S2 – Il tavolo dovrà essere corredato da 1 lampada da scrivania snodabile
- S4 – Il comodino dovrà essere dotato di 1 lampada

Note: Ogni camera da letto dovrà essere dotata di tenda in tessuto bianco. Le tende devono essere in materiale ignifugo. Il Servizio Igienico dovrà essere dotato di tutti gli accessori necessari, (es. specchio, scopino, ecc...)

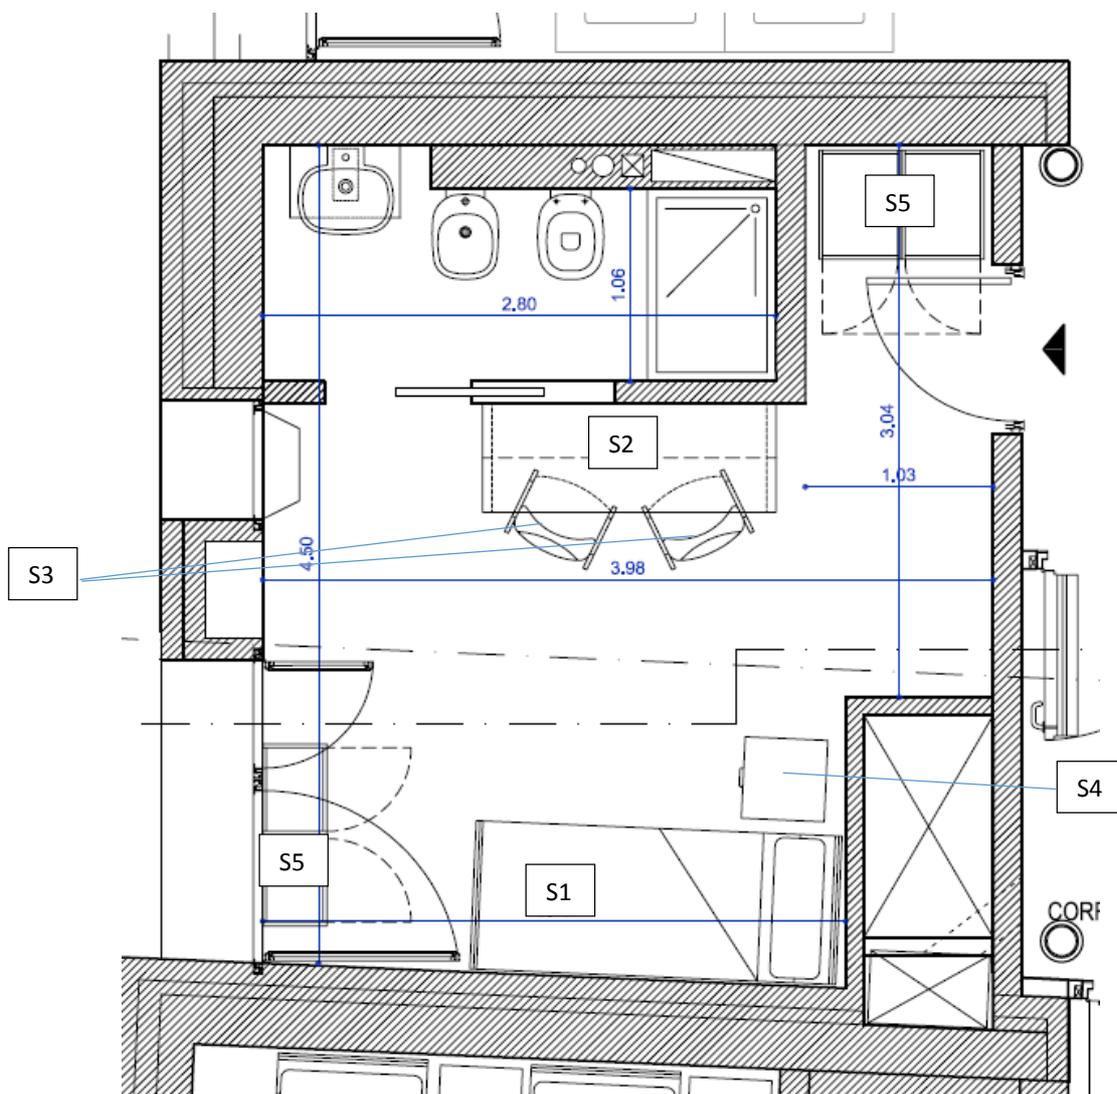

STANZA TIPO SINGOLA

Arredi:

S1 – Letto singolo

S2 – Scrivania

S3 – Sedia

S4 – Comodino

S5 – Colonna Armadio

Complementi Arredo:

- S1 - Il letto dovrà essere dotato nella parte sottostante di cassettoni estraibili per poter posizionare oggetti. Dovrà inoltre essere corredato da idoneo materasso e guanciale entrambi ignifughi
- S2 – Il tavolo dovrà essere corredato da 1 lampada da scrivania snodabile
- S4 – Il comodino dovrà essere dotato di 1 lampada

Note: Ogni camera da letto dovrà essere dotata di tenda in tessuto bianco. Le tende devono essere in materiale ignifugo. Il Servizio Igienico dovrà essere dotato di tutti gli accessori necessari, (es. specchio, scopino, ecc...)